


Amalienstr.

Adalbertstr.

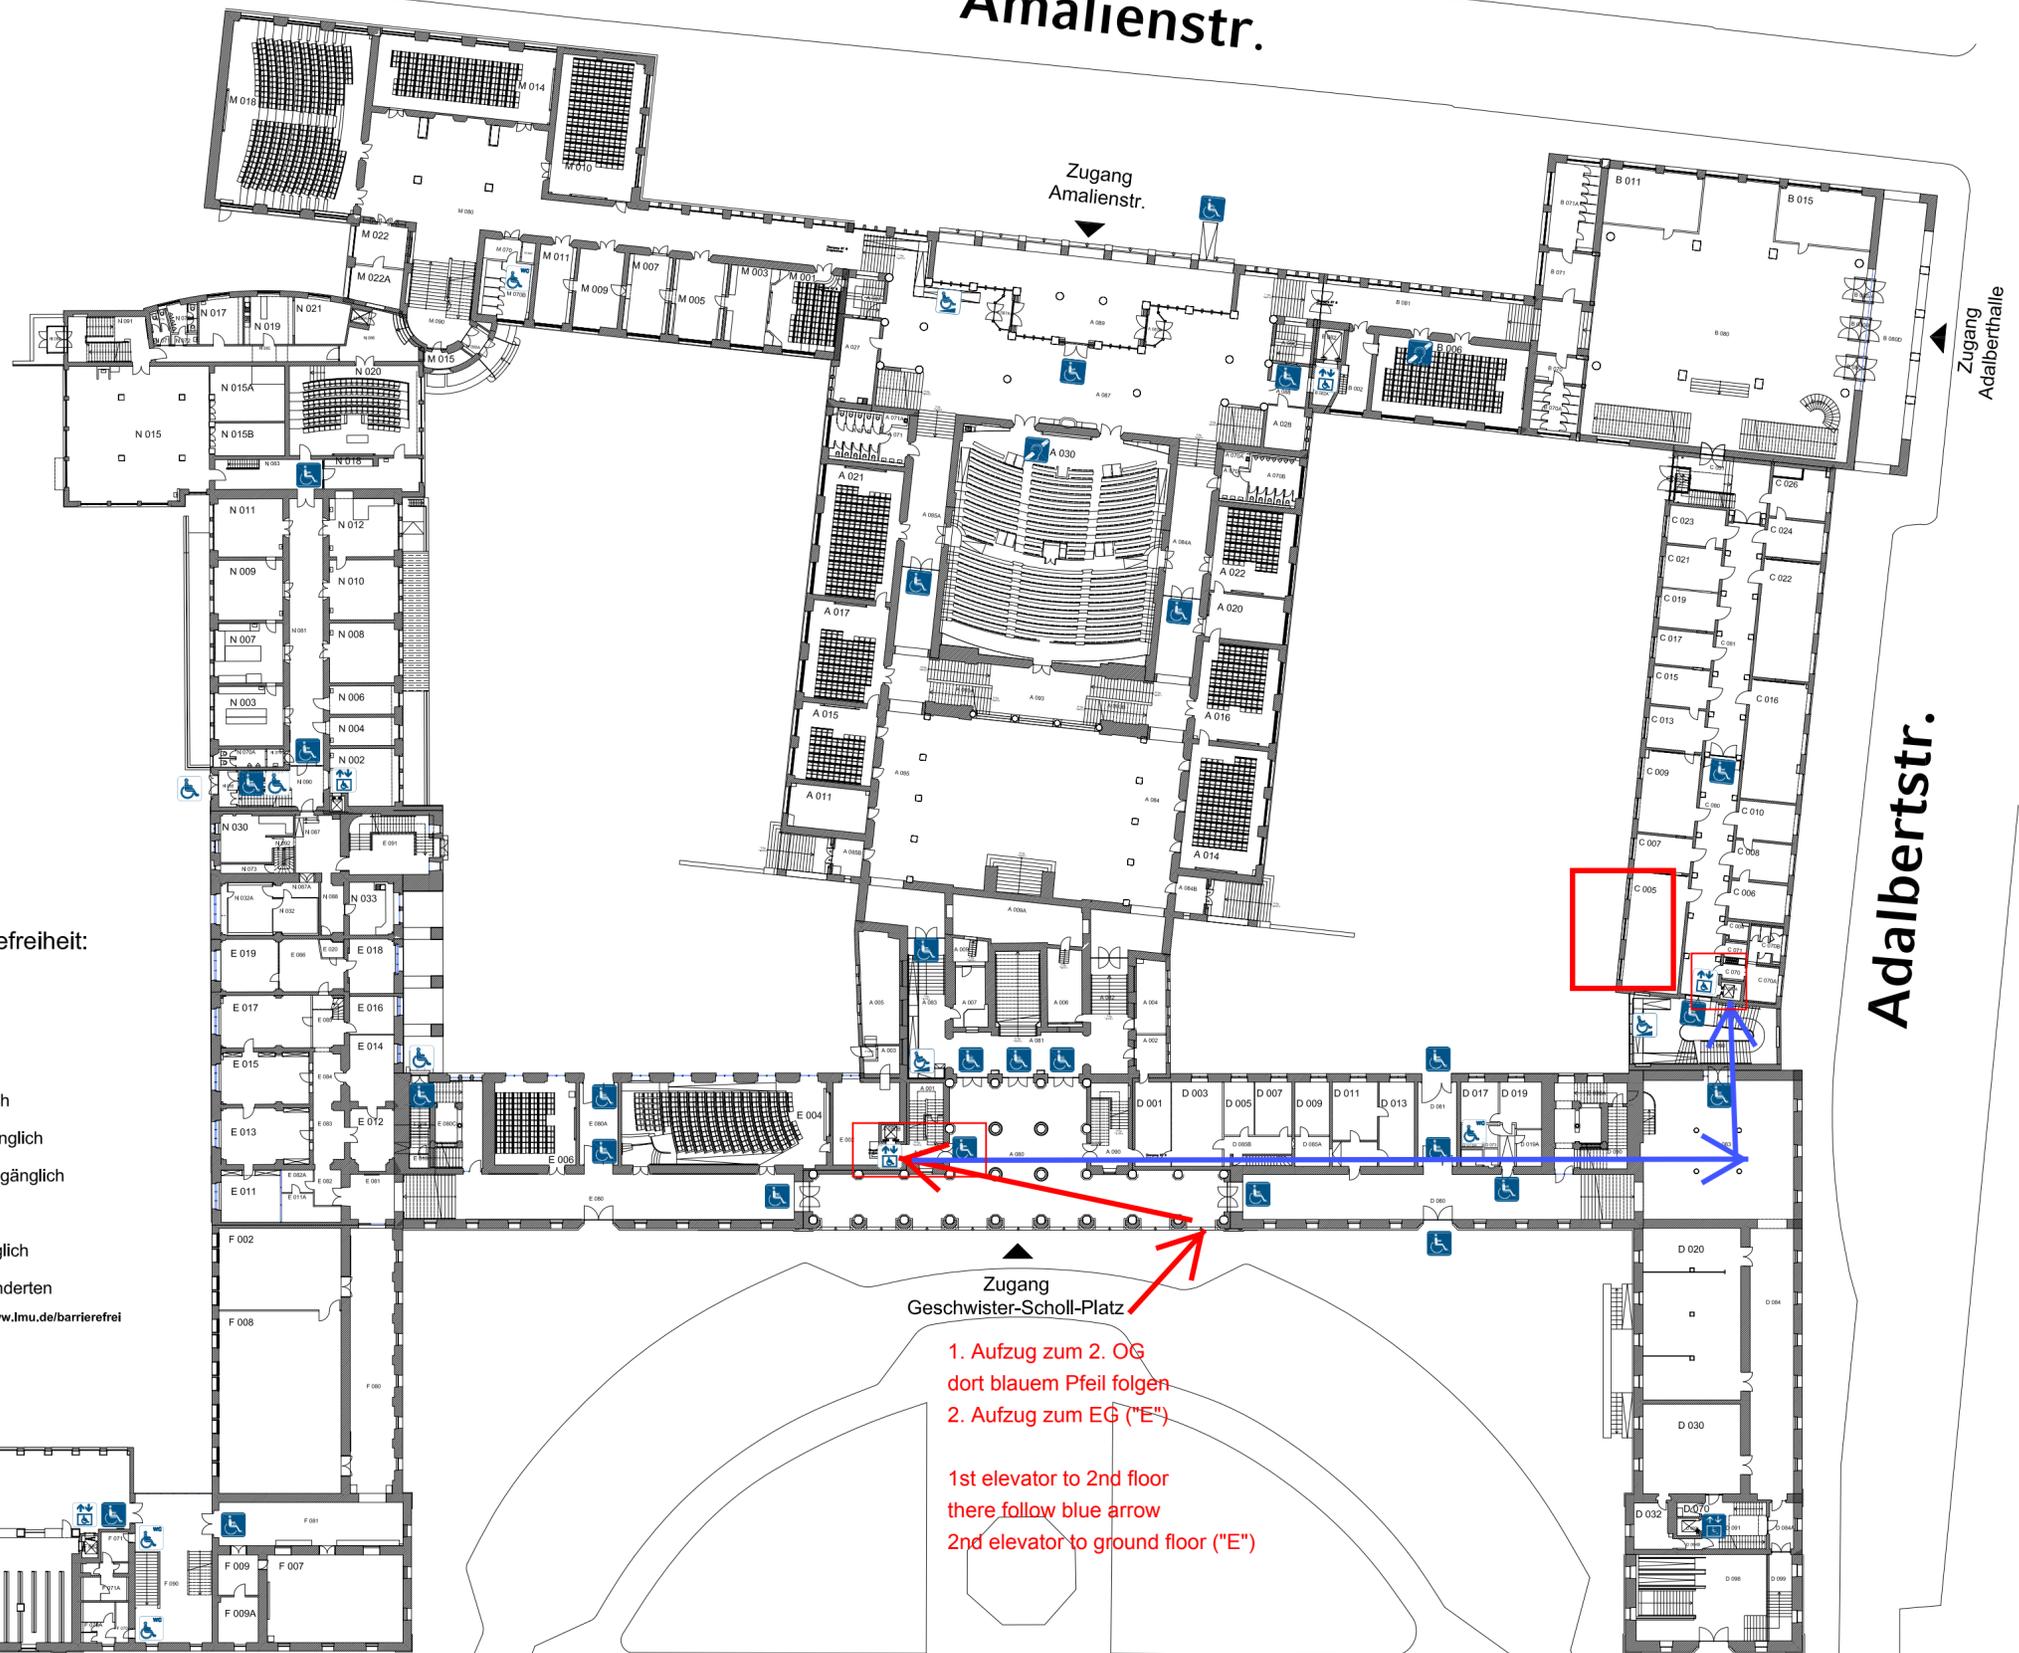

Erläuterung der Barrierefreiheit:

- Rampe voll zugänglich
- Rampe einge. zugänglich
- Gebäude voll zugänglich
- Gebäude einge. zugänglich
- Personenaufzug voll zugänglich
- Personenaufzug einge. zugänglich
- WC voll zugänglich
- WC eingeschränkt zugänglich
- Audio Anlage für Hörbehinderten

Ergänzende Informationen unter dem Link www.lmu.de/barrierefrei

LMU-München

Ref. IV.1 Planstand 11-2010


Geschwister-Scholl-Platz 1, Ludwigstr. 27
Geb.Nr: 0000, 0009, 0010, 0011, 0019, 0020, 0021, 0030, 0040

Erdgeschoss



07.06.2017

Wir weisen darauf hin, dass die Ihnen zur Verfügung gestellten Planunterlagen keinen Anspruch auf vollständige Richtigkeit sowie Vollständigkeit enthalten und vom jeweiligen Auftragsnehmer eigenverantwortlich zu prüfen sind. Bei Unklarheiten bitten wir, uns entsprechend zu informieren.

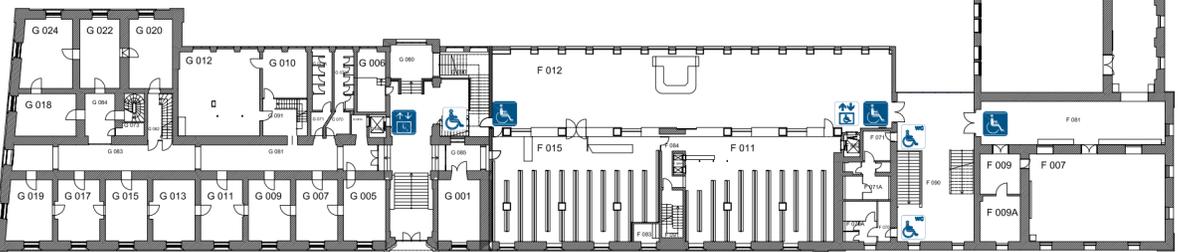

Zugang Ludwigstr. 27

Zugang Geschwister-Scholl-Platz

- 1. Aufzug zum 2. OG dort blauem Pfeil folgen
- 2. Aufzug zum EG ("E")
- 1st elevator to 2nd floor there follow blue arrow
- 2nd elevator to ground floor ("E")

Ludwigstr.



Zugang Adalberthalle